


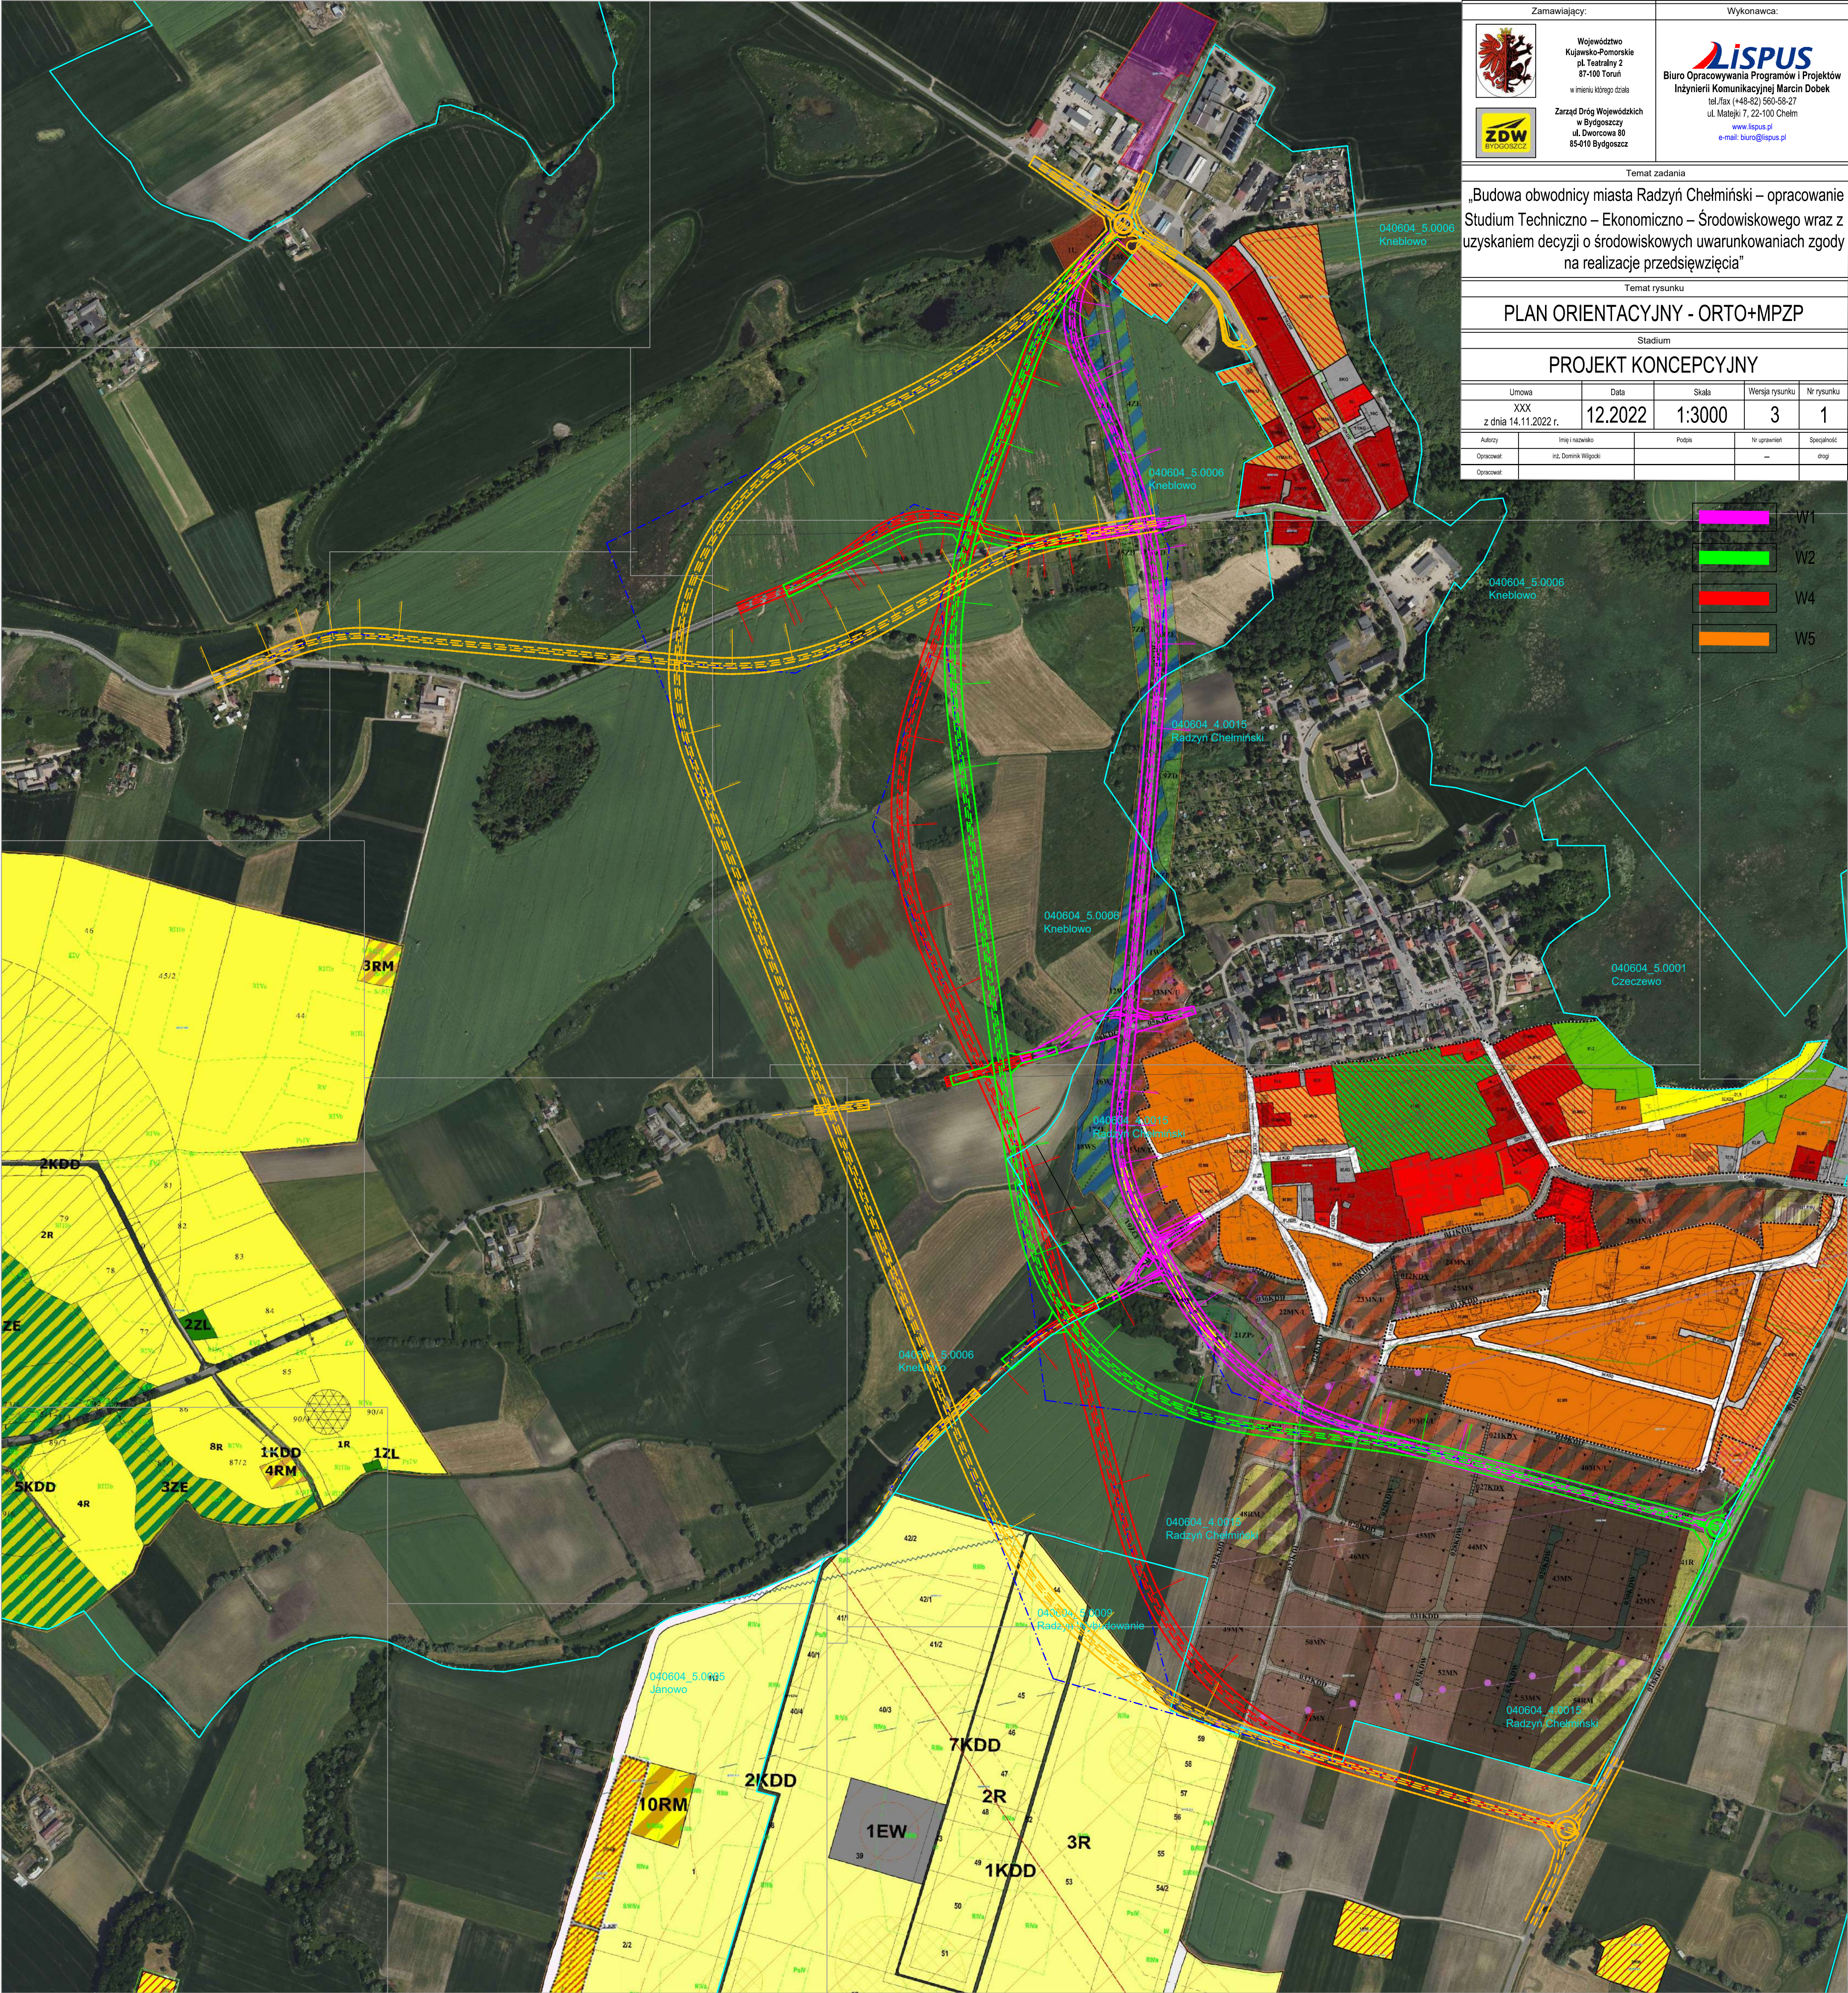

Zamawiający:		Wykonawca:		
	Województwo Kujawsko-Pomorskie pl. Teatralny 2 87-100 Toruń w imieniu którego działa	 Biuro Opracowywania Programów i Projektów Inżynierii Komunikacyjnej Marcin Dobek tel./fax (+48-82) 560-58-27 ul. Matejki 7, 22-100 Chełm www.lispus.pl e-mail: biuro@lispus.pl		
	Zarząd Dróg Wojewódzkich w Bydgoszczy ul. Dworcowa 80 85-010 Bydgoszcz			
Temat zadania				
„Budowa obwodnicy miasta Radzyń Chełmiński – opracowanie Studium Techniczno – Ekonomiczno – Środowiskowego wraz z uzyskaniem decyzji o środowiskowych uwarunkowaniach zgody na realizację przedsięwzięcia”				
Temat rysunku				
PLAN ORIENTACYJNY - ORTO+MPZP				
Stadium				
PROJEKT KONCEPCYJNY				
Umowa	Data	Skala	Wersja rysunku	Nr rysunku
XXX z dnia 14.11.2022 r.	12.2022	1:3000	3	1
Autorzy	Imię i nazwisko	Podpis	Nr uprawnień	Specjalność
Opracował:	inż. Dominik Wilpolski		—	drog
Opracował:				

- W1
- W2
- W4
- W5